ΕΓΚΡΙΘΗΚΕ ΔΙΑ ΤΗΣ ΥΠ' ΑΡΙΘ. 6423/8-9-1983
ΑΠΟΦΑΣΕΩΣ ΝΟΜΑΡΧΙΑΣ ΚΑΡΔΙΤΣΑΣ

Καρδίτσα Σεπτέμβριος 1983
ΣΥΝΤΑΧΘΗΚΕ

Τοπογράφος με σφραγίδα

ΕΝΝ. (ΑΒΓΔΑ) ΧΩΡΟΣ ΓΙΑ ΤΗΝ
ΑΝΕΓΕΡΣΗ ΚΟΙΝ. ΚΑΤΑΣΤΗΜΑΤΟΣ

Κεντρική οδός

ΚΕΝΤΡΙΚΗ ΠΛΑΤΕΙΑ

ΤΟΠΟΓΡΑΦΙΚΟ ΔΙΑΓΡΑΜΜΑ ΤΜΗΜΑΤΟΣ ΚΟΙΝΟΤΗΤΟΣ
ΠΥΡΓΟΥ ΙΘΩΜΗΣ ΓΙΑ ΤΗΝ ΑΝΕΓΕΡΣΗ ΚΟΙΝΟΤΙΚΟΥ ΚΑΤΑΣΤΗΜΑΤΟΣ
ΚΛΙΜΑΚΑ 1:200

ΕΟ

Αναγκασ
υποστ
φαλλη
Επικύρω
γραμμ
νήσου

Αριθ. 24

Αναγκασ
σταθμ

α) Το
σεων» ό

β) Το
χών προ



ΕΦΗΜΕΡΙΣ ΤΗΣ ΚΥΒΕΡΝΗΣΕΩΣ

ΤΗΣ ΕΛΛΗΝΙΚΗΣ ΔΗΜΟΚΡΑΤΙΑΣ

ΑΘΗΝΑ 20 ΟΚΤΩΒΡΙΟΥ 1983 | ΤΕΥΧΟΣ ΤΕΤΑΡΤΟ | ΑΡΙΘΜΟΣ ΦΥΛΛΟΥ 530

ΠΕΡΙΕΧΟΜΕΝΑ

ΑΠΑΛΛΟΤΡΙΩΣΕΙΣ

ΑΠΟΦΑΣΕΙΣ

ΑΠΑΛΛΟΤΡΙΩΣΕΙΣ

ΑΠΟΦΑΣΕΙΣ

Αριθ. 2459 (1)

Αναγκαστική απαλλοτρίωση για την εγκατάσταση του υποσταθμού 150 KV/MT Αργοστολίου του Νομού Κεφ/νίας.

Ο ΝΟΜΑΡΧΗΣ ΚΕΦΑΛΛΗΝΙΑΣ

Έχοντας υπόψη :

α) Το Ν.Δ. 797/1971 «περί αναγκαστικών απαλλοτριώσεων» όπως τροποποιήθηκε και συμπληρώθηκε.

β) Το Β.Δ. 139/1971 «περί αρμοδιότητος των Νομαρχών προς κήρυξη αναγκαστικών απαλλοτριώσεων».

γ) Το αριθ. 27/24.5.83 πρακτικό συνεδρίασης του Δ. Συμβουλίου Δημόσιας Επιχείρησης Ηλεκτρισμού αριθ. αποφ. (127) 153.

δ) Την ανάγκη εγκαταστάσεως του Υποσταθμού 150 KV/MT Αργοστολίου, αποφασίζουμε :

Κηρύσσουμε αναγκαστικώς απαλλοτριωτέα για δημόσια ωφέλεια, ήτοι για την εγκατάσταση του Υποσταθμού 150 KV/MT Αργοστολίου του Νομού Κεφ/νίας, έκταση εμβαδού μέτρων τετραγωνικών δεκατεσσάρων χιλιάδων τετρακοσίων σαράντα δύο (14.442 μ2) με τα συστατικά και παραρτήματά της, όπως εμφαίνεται λεπτομερειακά με τα στοιχεία Α–Β–Γ–Δ–Ε–Ζ–Η–Θ–Α στο αριθ. 36947/9.10.81 αναθ. 3/14.7.82 κτηματολογικό διάγραμμα-πίνακα που συνέταξε η Διεύθυνση Μελετών–Κατασκευών Έργων Μεταφοράς της Δ.Ε.Η.

Στην έκταση που απαλλοτριώνεται προβάλλουν δικαιώματα κυριότητας οι κληρονόμοι Γερασίμου Νικολάου Φωκά-Κοσμετάτου του Παναγή. Η απαλλοτρίωση κηρύσσεται υπέρ και με δαπάνη της Δημόσιας Επιχείρησης Ηλεκτρισμού.

Η απόφαση αυτή να δημοσιευθεί στην Εφημερίδα της Κυβέρνησης.

Αργοστόλι, 29 Ιουλίου 1983

Ο Νομάρχης

Σ. ΤΣΙΡΙΜΠΑΣ


Ιδιοκτησία
Γεράσιμου Νικολάου Φωκά
Κοσμήτορα του
(ίδιος)

Κ6
Κ7
Κ8
Β
600
580
560
540
520

Πίναιας συντεταγμένων των στάσεων της αποτυπώσεως

α/α Κορυφής	ΔΧ	ΔΨ	ΔΖ
K1	612.00	300.00	398
K2	611.36	486.26	431
K3	607.93	438.60	477
K4	602.11	413.50	317
K5	607.63	367.83	362
K6	555.00	367.83	394
K7	500.00	367.83	621
K8	500.00	432.83	306
K9	500.00	500.00	490
K10	555.00	500.00	453

Σχαρίφημα της θέσεως του Υ/Σ

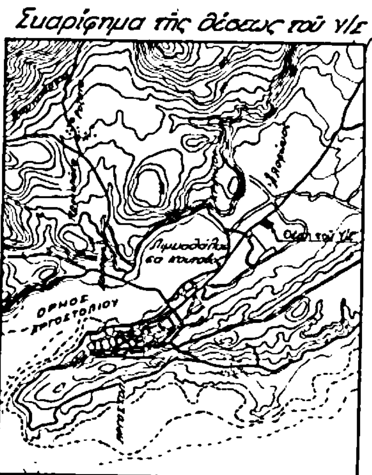

Κλίμακα 1:50.000

Κτηματολογικός πίναιας με τα ονόματα των φερομένων ιδιοκτητών

α/α Κτήματος	Όνομα - Επώνυμο κ' όνομα πατρός	Τόπος Κατοικίας	Είδος Καλλιεργείας	Έκτασι. Μ2	Δένδρα κλπ
1	Κληρονόμοι Γεράσιμου Νικόλαου Φωκά-Κοσμετάτου του Παναγή	Αγ. Πνευματος 6 Αθήνα	Χωράφι-χέρσο	16.442	2 λεύκες μετριες 2 πτελιές μεγάλες 6 " μέτριες 4 " μικρές 240 μμ ξηρολιθοδομή πλάτους 0.50 κ' μέσου ύψους 0.80 1 Πηγάδι διαμετρου 0.80 κ' βάθους 4.30


Πίναιας συντεταγμένων οροσήμων

α/α Κορυφής	ΔΧ	ΔΨ
Α	496.01	497.87
Β	496.01	367.83
Γ	605.53	367.83
Δ	[illegible]	[illegible]

Παρατηρήσεις

1. Ή περιοχή πού αποτυπώσαμε είναι εκτός σχεδίου και εντός ζώνης. Δέν είναι αρχαιολογικός χώρος καί ανήκει στον Δήμο Αργοστολίου του νομού Κεφαλλονιάς

2. α) Την υψομετρική εξάρτηση την πήραμε από τον άξονα της γραμμής · Λιμνο - Αργοστόλι.
Χ.Θ. 90 + 296.80 Η = [illegible]

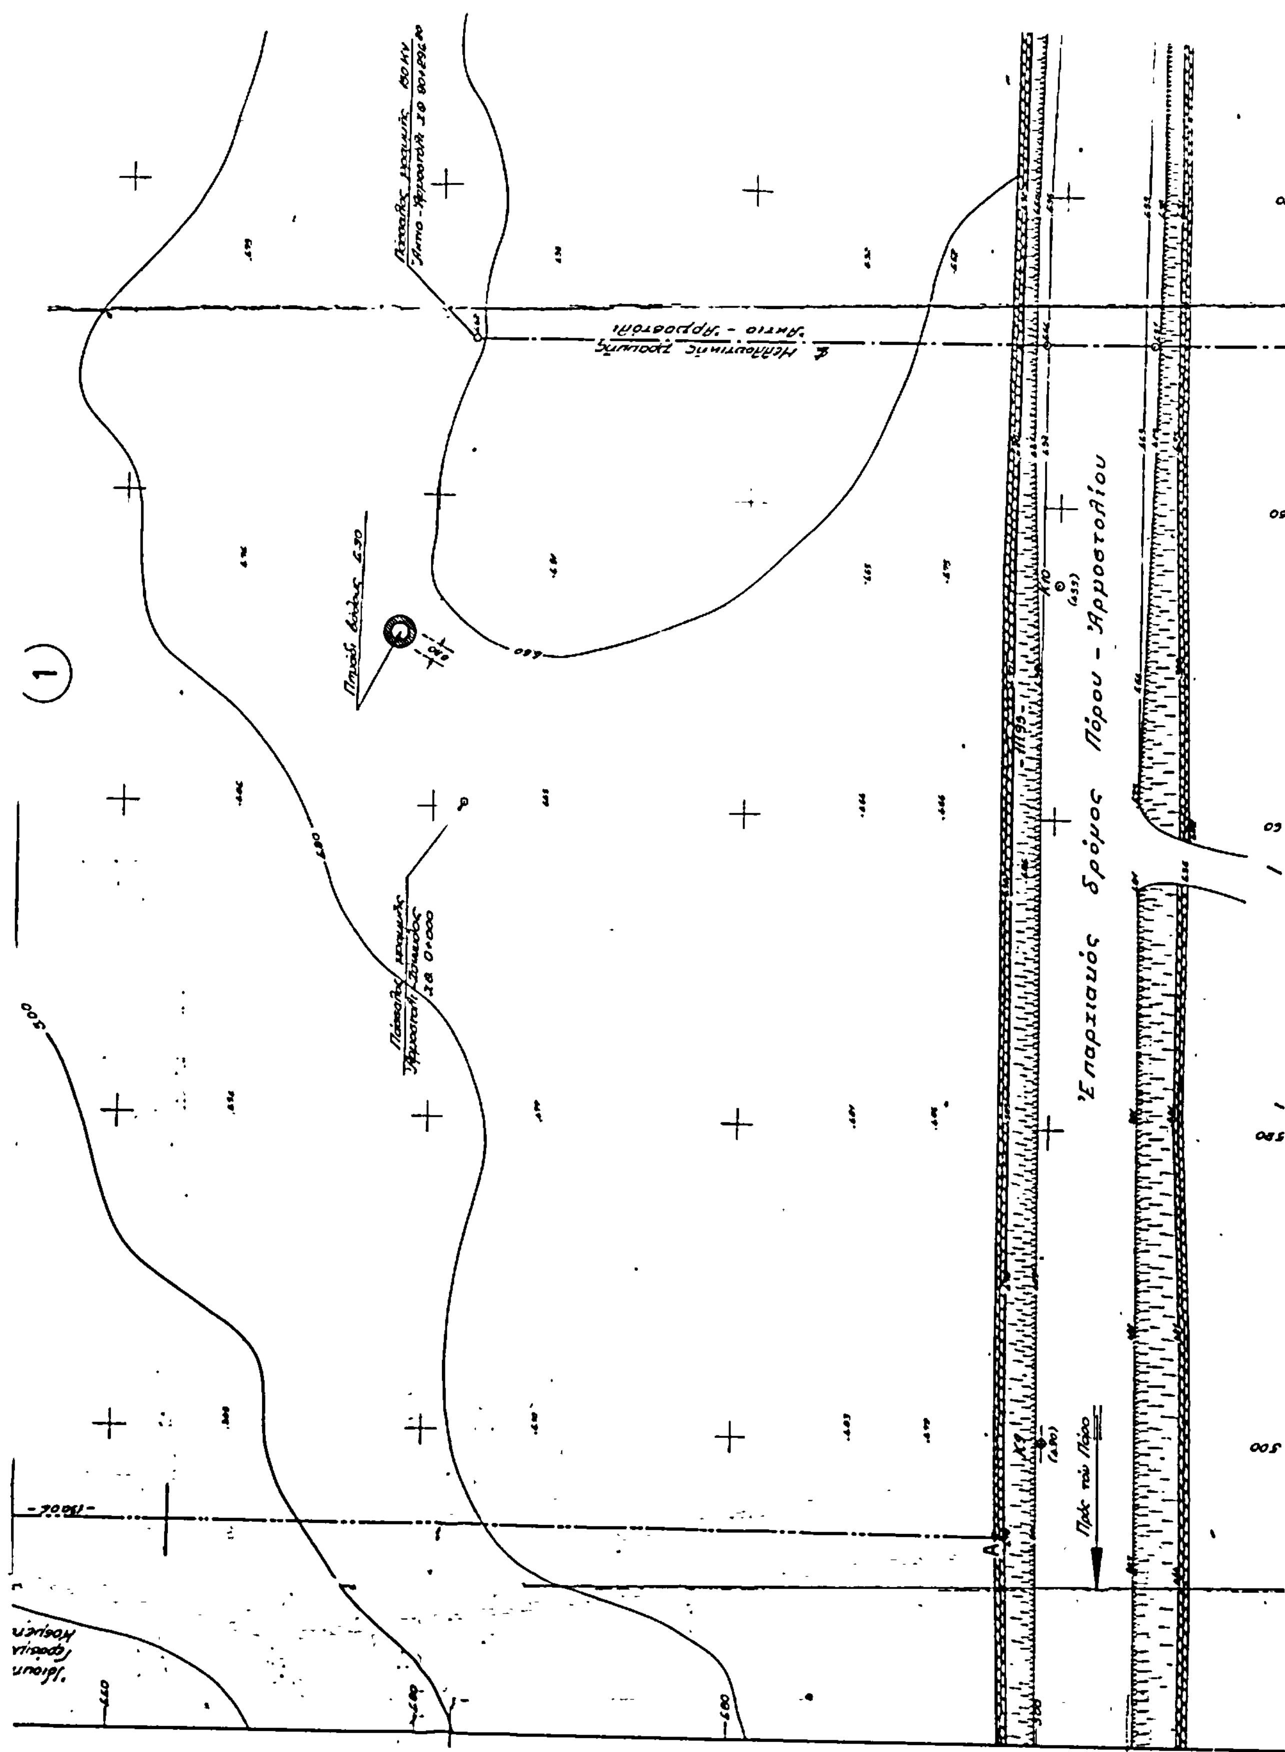
1
500
680
Πηγάδι βάθους 6.30
Ἐπαρχιακός δρόμος Πόρου - Ἀργοστολίου
A

Ε	606.03	638.85
Ζ	609.56	662.29
Η	609.67	693.30
Θ	606.01	697.69

β) Τόν κάνναβο τόν πήραμε ανεξάρτητο.

3. Τά όρια τών ιδιοκτησιών, μάς τά έδωσε συμμετοχή τού ιδιοκτήτου.

Υπόμνημα

- ο Κορυφές πολυγώνου, στάσεις αποτυπώσεως
- —— Όριον απαλλοτριώσεως
- Ορόσημα (τσιμεντωμένα)

Α/Α	ΠΕΡΙΓΡΑΦΗ			
3	Αλλαγή ιδιοκτήτου			
2	Οριοθέτηση και περιφράξεις			
1	[illegible]			

ΑΝΑΘΕΩΡΗΣΕΙΣ

Υ/Σ 150 KV/MT. ΑΡΓΟΣΤΟΛΙΟΥ

ΤΟΠΟΓΡΑΦΙΚΟ ΚΑΙ ΚΤΗΜΑΤΟΛΟΓΙΚΟ ΔΙΑΓΡΑΜΜΑ

ΣΧΕΔΙΑΣΘΗΚΕ / ΜΕΛΕΤΗΘΗΚΕ / ΕΛΕΓΧΘΗΚΕ / ΕΓΚΡΙΘΗΚΕ / ΗΜΕΡΟΜΗΝΙΑ 9-10-..

ΔΕΗ ΔΙΕΥΘΥΝΣΗ ΜΕΛΕΤΩΝ-ΚΑΤΑΣΚΕΥΩΝ ΕΡΓΩΝ ΜΕΤΑΦΟΡΑΣ
ΤΟΜΕΑΣ ΜΕΛΕΤΩΝ-ΚΑΤΑΣΚΕΥΩΝ ΕΡΓΩΝ ΠΟΛ. ΜΗΧ.

ΚΛΙΜΑΚΑ 1:200

36947

Αριθ. 3891 (2)

Επικύρωση έκθεσης και διαγραμμάτων καθορισμού οριογραμμής αιγιαλού και παραλίας στη θέση «Τσαρδάκια» **νήσου Πάρου.**

Η ΝΟΜΑΡΧΗΣ ΚΥΚΛΑΔΩΝ

Γνωρίζοντας :

1. Τις διατάξεις του άρθρου 1 του Ν. 3200/55 «περί διοικητικής αποκεντρώσεως».

2. Το Ν.Δ. 11/12.11.1929 «περί διοικήσεως Δημοσίων Κτημάτων».

3. Τα άρθρα 1, 2 του Α.Ν. 2344/1940 «περί αιγιαλού και παραλίας».

4. Το Π.Δ. 636/77 «περί διαρθρώσεως του Υπουργείου Οικονομικών και Οργανισμού των Υπηρεσιών αυτού».

5. Τα τοπογραφικά διαγράμματα σε δύο πινακίδες της περιοχής στη θέση «Τσαρδάκια» νήσου Πάρου μπροστά από τις ιδιοκτησίες Κότσαρη–Πορευόπουλου, με κλίμακα 1 : 500 που συντάχθηκε τον Αύγουστο του 1982 από τον Ηλία Οικονομόπολο, Διπλωματούχο Τοπογράφο Μηχανικό και θεωρήθηκε από το Δημήτριο Τζουμακίδη, Νομομηχανικό Δ/ντή Τεχν. Υπηρεσιών Ν. Κυκλάδων την 10.2. 1983 και στο οποίο χαράκτηκε με κόκκινη γραμμή το όριο του αιγιαλού και με κίτρινη το όριο της παραλίας.

6. Την από 10.2.1983 έκθεση της επιτροπής του άρθρου 74 Π.Δ. 636/77.

7. Τη σύμφωνη γνώμη του Γενικού Επιτελείου Ναυτικού που διατυπώθηκε με το Φ. 187.2/163/83/Σχ. 700/ 28.4.1983 έγγραφό του, αποφασίζουμε :

Επικυρώνουμε την από 10.2.1983 έκθεση της Επιτροπής και το σχετικό τοπογραφικό διάγραμμα της περιοχής «Τσαρδάκια» νήσου Πάρου μπροστά από τις ιδιοκτησίες Κοτσάρη–Πορευόπουλου κ.λ.π. για καθορισμό αιγιαλού και παραλίας.

Η απόφαση αυτή, η έκθεση της Επιτροπής και το σχετικό τοπογραφικό διάγραμμα να δημοσιευθούν στην Εφημερίδα της Κυβέρνησης.

ΕΚΘΕΣΙΣ

Διά τον Καθορισμόν τό πρώτον των ορίων Αιγιαλού και Παραλίας εις θέσιν «Τσαρδάκια» κοινότητος Μαρπήσσης νήσου Πάρου προ ιδιοκτησίας Γεωργίου Κάτσαρη–Σορμπόνη–Πορευόπουλου–Σταύρου και Ιωάννη Μποτόπουλου.

Εν Πάρω την 10ην Φεβρουαρίου 1983, ημέρα Πέμπτη οι υπογεγραμμένοι :

1. Δήμητρα Παύλοβιτς, Εφοριακός,

2. Δημήτριος Τζουμακίδης, Δ/ντής Τεχνικών Υπηρεσιών Ν. Κυκλάδων,

3. Παρασκευάς Σαλίβερος, Λιμενάρχης Πάρου, αποτελούντες την Επιτροπήν Καθορισμού των ορίων του Αιγιαλού και Παραλίας δυνάμει του άρθρ. 74 Π.Δ. 733/77 και της υπ' αριθ. Ο.Ε. 1762/15.3.76 αποφάσεως της Νομαρχίας Κυκλάδων (παράγ. 1 άρθρ. 63 του Π.Δ. 636/77) συγκληθείσα διά της εντολής του Προέδρου αυτής μετέβημεν επί τόπου εις την προαναφερομένην περιοχήν.

Λαβόντες υπ' όψιν :

Το υπό του Ηλία Οικονόμοπούλου Διπλωματούχου Τοπογράφου συνταχθέν τον Αύγουστο του 1982 Τοπογραφικόν και Υψομετρικόν διάγραμμα εις 2 πινακίδας εις κλ. 1 : 500 ηλεγμένον διά την ακρίβειαν της αποτυπώσεως υπό του Δ/ντού Τεχνικών Υπηρεσιών Ν. Κυκλάδων την 10.2.1983 και θεωρηθέν υπό της Δ/νσεως Τ.Υ. Ν. Κυκλάδων ως το υπ' αριθ. 20 άρθρ. Ν. 719/77 ορίζει :

Τας διατάξεις του Α.Ν. 2344/40 ως ούτος ετροποποιήθη ως και την προς τούτο Σχετικήν Δικαστηριακήν και Διοικητικήν Νομολογίαν.

Την εξ επιτροπίου μεταβάσεως σχηματισθείσαν αντίληψιν περί του πλάτους της βρεχομένης ζώνης ξηράς, της μορφολογίας του εδάφους αποτελουμένης επί το πλείστον από αμμώδεις και βραχώδεις εκτάσεις.

Τας υποδείξεις του Αρχηγείου Ναυτικού με το υπ' αριθ. Φ. 187.2/25/83 έγγραφό του, αποφασίζει :

1. Καθορίζει επί του ως άνω τοπογραφικού διαγράμματος την οριογραμμήν του Αιγιαλού δι' ερυθράς συνεχούς πολυγωνικής γραμμής 1, 2, 3, ... 38.

2. Την οριογραμμήν της Παραλίας διά συνεχούς κιτρίνης πολυγωνικής γραμμής 1', 2', 3', ... 32'.


ΠΟΛΥΓΩΝΙΚΗ ΑΙΓΙΑΛΟΥ

Κ	Χ	Ψ	S
1.	+758.60	+ 820.70	
2.	+ 761.70	+803.50	17.47
3.	+ 772.00	+ 795.10	13.29
4.	+ 796.80	+ 794.20	24.81
5.	+ 810.30	+ 775.30	23.22
6.	+ 821.30	+ 748.40	29.06
7.	+ 874.30	+ 690.10	78.79
8.	+ 859.80	+ 651.50	41.23
9.	+ 761.50	+ 607.10	107.86
10.	+ 728.50	+ 589.00	37.63
11.	+ 711.30	+ 576.00	21.56
12.	+ 703.70	+ 556.90	20.55
13.	+ 708.40	+ 546.10	11.78
14.	+ 668.10	+ 521.80	47.06
15.	+ 655.60	+ 508.70	18.10
16.	+ 648.10	+ 490.00	20.14
17.	+ 645.05	+ 445.00	45.10
18.	+ 621.50	+ 378.65	70.40
19.	+ 604.30	+ 356.50	28.04
20.	+ 602.20	+ 305.40	51.14
21.	+ 610.05	+ 293.50	14.26
22.	+ 590.15	+ 268.00	32.34
23.	+ 597.20	+ 182.90	85.39
24.	+ 555.00	+ 159.50	48.25
25.	+ 545.00	+ 159.60	10.00
26.	+ 513.70	+ 115.70	53.91
27.	+ 478.60	+ 96.10	40.20
28.	+ 453.50	+ 116.60	32.40
29.	+ 413.40	+ 108.10	41.00
30.	+ 403.80	+ 99.50	12.89
31.	+ 397.90	+ 86.70	14.09
32.	+ 396.10	+ 74.30	12.52
33.	+ 396.75	+ 56.40	17.91
34.	+ 408.80	+ 0.00	57.67
35.	+ 422.60	— 15.25	20.70
36.	+ 410.10	— 66.50	53.20
37.	+ 428.40	— 58.40	21.82
38.	+ 422.50	—136.10	58.00

ΠΟΛΥΓΩΝΙΚΗ ΠΑΡΑΛΙΑΣ


Κ'	Χ	Ψ	S
1'.	+ 749.60	+ 819.70	
2'.	+ 750.80	+ 803.40	16.34

3′.	+ 768.50	+ 785.10	25.45
4′.	+ 792.10	+ 785.00	23.60
5′.	+ 801.75	+ 770.50	17.42
6′.	+ 812.30	+ 744.10	28.42
7′.	+ 867.80	+ 683.50	82.80
8′.	+ 853.20	+ 661.50	26.25
9′.	+ 836.20	+ 641.10	27.25
10′.	+ 647.50	+ 471.50	239.32
11′.	+ 635.30	+ 447.90	26.56
12′.	+ 612.30	+ 382.80	69.04
13′.	+ 594.70	+ 360.10	28.72
14′.	+ 592.40	+ 302.85	57.29
15′.	+ 597.90	+ 294.10	10.33
16′.	+ 579.30	+ 270.50	30.05
17′.	+ 586.70	+ 188.50	82.33
18′.	+ 553.30	+ 169.90	38.22
19′.	+ 541.20	+ 169.30	12.11
20′.	+ 507.00	+ 123.25	57.36
21′.	+ 479.30	+ 107.75	31.74
22′.	+ 456.00	+ 127.70	30.67
23′.	+ 409.10	+ 117.30	48.03
24′.	+ 396.70	+ 106.00	16.78
25′.	+ 388.10	+ 88.20	20.17
26′.	+ 386.00	+ 72.25	16.08
27′.	+ 386.50	+ 58.30	13.90
28′.	+ 399.80	— 05.10	64.78
29′.	+ 411.50	— 17.70	17.19
30′.	+ 398.40	— 70.60	54.49
31′.	+ 417.70	— 83.70	23.32
32′.	+ 412.50	— 133.00	49.58

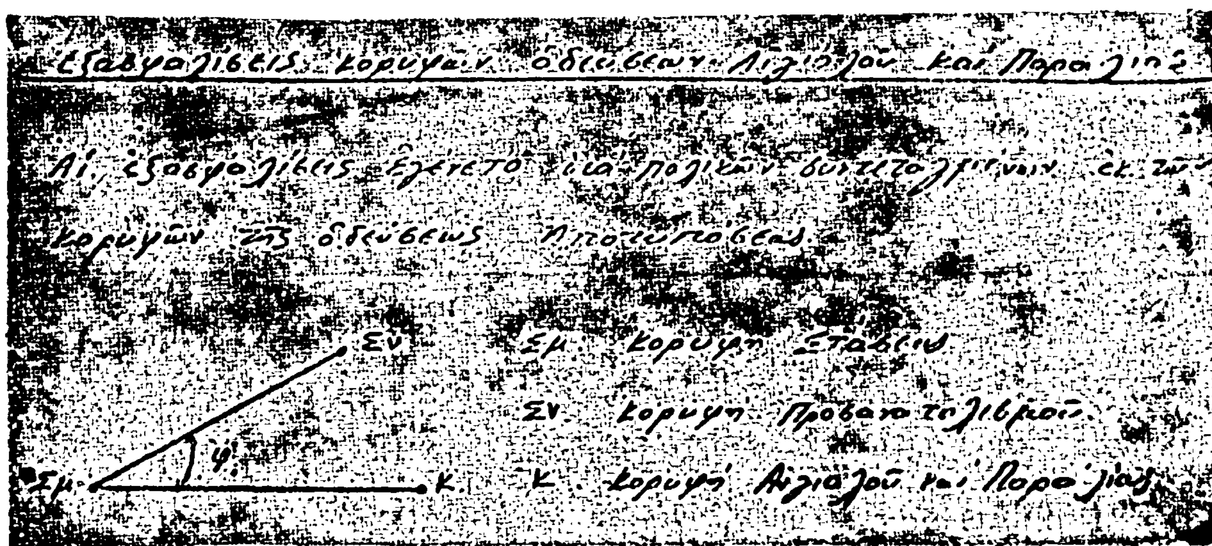

Κ	Σμ	Συ	Φ	S
1.	Σ1	Σ2	165.20	46.90
2.	Σ1	Σ2	141.80	38.70
3.	Σ1	Σ2	124.10	28.60
4.	Σ1	Σ2	69.10	7.30
5.	Σ1	Σ2	10.90	27.20
6.	Σ1	Σ2	11.00	56.50
7.	Σ3	Σ2	15.10	54.80
8.	Σ3	Σ2	383.46	16.25
9.	Σ3	Σ2	287.10	108.00
10.	Σ5	Τ1	384.90	78.20
11.	Σ5	Τ1	379.50	57.25
12.	Σ5	Τ1	387.60	37.50
13.	Σ5	Τ1	8.50	34.50
14.	Σ5	Τ1	200.60	13.00
15.	Σ5	Τ1	193.60	31.10
16.	Σ6	Σ7	118.00	45.30
17.	Σ6	Σ7	0.00	0.00
18.	Σ6	Σ7	395.30	70.80
19.	Σ8	Σ7	391.40	64.00

Κ′	Σμ	Σν	Φ	S
1′.	Σ1	Σ2	158.90	55.50
2′.	Σ1	Σ2	140.10	49.75
3′.	Σ1	Σ2	107.50	35.50
4′.	Σ1	Σ2	68.00	17.50
5′.	Σ1	Σ2	32.00	28.80
6′.	Σ1	Σ2	22.00	58.00
7′.	Σ3	Σ2	7.80	47.60
8′.	Σ3	Σ2	376.40	28.20
9′.	Σ3	Σ2	314.50	29.50
10′.	Σ6	Σ7	180.10	26.90
11′.	Σ6	Σ7	94.50	9.80
12′.	Σ6	Σ7	4.30	70.50
13′.	Σ8	Σ7	382.60	69.20
14′.	Σ8	Σ7	329.15	20.40
15′.	Σ8	Σ7	300.20	12.30
16′.	Σ8	Σ7	256.30	38.50
17′.	Τ2	Σ8	294.10	28.00
18′.	Τ2	Σ8	280.50	65.10
19′.	Τ2	Σ8	283.40	77.00

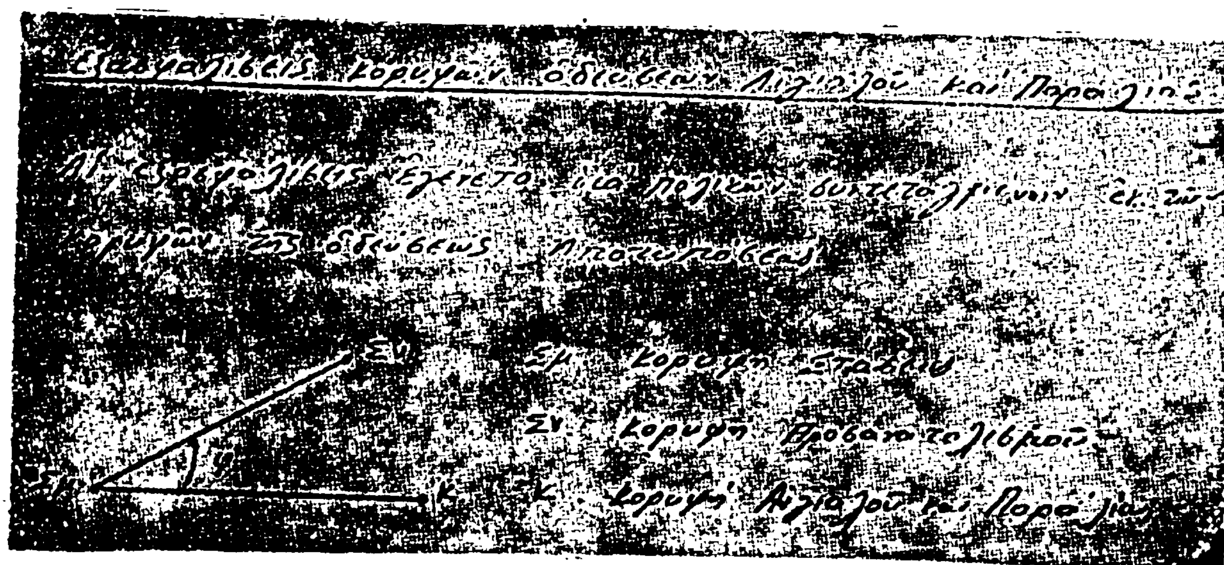

Κ	Σμ	Συ	Φ	S
20.	Σ8	Σ7	362.10	14.50
21.	Σ8	Σ7	0.00	0.00
22.	Σ8	Σ7	239.65	32.50
23.	Τ2	Σ8	271.30	19.50
24.	Τ2	Σ8	270.80	67.80
25.	Τ2	Σ8	274.80	76.90
26.	Σ10	Σ9	390.20	40.70
27.	Σ10	Σ9	0.00	0.00
28.	Σ10	Σ9	266.60	32.30
29.	Σ10	Σ9	234.30	66.25
30.	Σ10	Σ9	225.50	74.90
31.	Σ11	Σ10	333.85	42.20
32.	Σ11	Σ10	328.90	29.90
33.	Σ11	Σ10	320.90	12.10
34.	Σ11	Σ10	124.30	46.20
35.	Σ11	Σ10	114.05	64.60
36.	Σ12	Σ11	317.10	21.50
37.	Σ12	Σ11	235.50	12.60
38.	Σ12	Σ11	226.10	70.70

Κ′	Σμ	Σν	Φ	S
20′.	Σ10	Σ9	374.25	40.00
21′.	Σ10	Σ9	328.20	11.90
22′.	Σ10	Σ9	283.10	39.00
23′.	Σ10	Σ9	241.50	73.00
24′.	Σ10	Σ9	230.30	83.00
25′.	Σ11	Σ10	319.90	45.10
26′.	Σ11	Σ10	306.80	30.70
27′.	Σ11	Σ10	287.30	18.90
28′.	Σ11	Σ10	137.00	50.20
29′.	Σ11	Σ10	125.45	64.00
30′.	Σ12	Σ11	309.15	33.50
31′.	Σ12	Σ11	260.80	22.25
32′.	Σ12	Σ11	235.60	69.70

Ο Αιγιαλός και η Παραλία καθορίζονται για πρώτη φορά.

Η Επιτροπή

Η Πρόεδρος — Τα Μέλη


ΔΗΜΗΤΡΑ ΠΑΥΛΟΒΙΤΣ — Δ. ΤΖΟΥΜΑΚΙΔΗΣ


ΠΑΡ. ΣΑΛΙΒΕΡΟΣ

Ερμούπολη, 11 Ιουλίου 1983


Η Νομάρχης κ.α.α.

ΕΥΑΓΓΕΛΙΑ ΡΗΓΟΥ

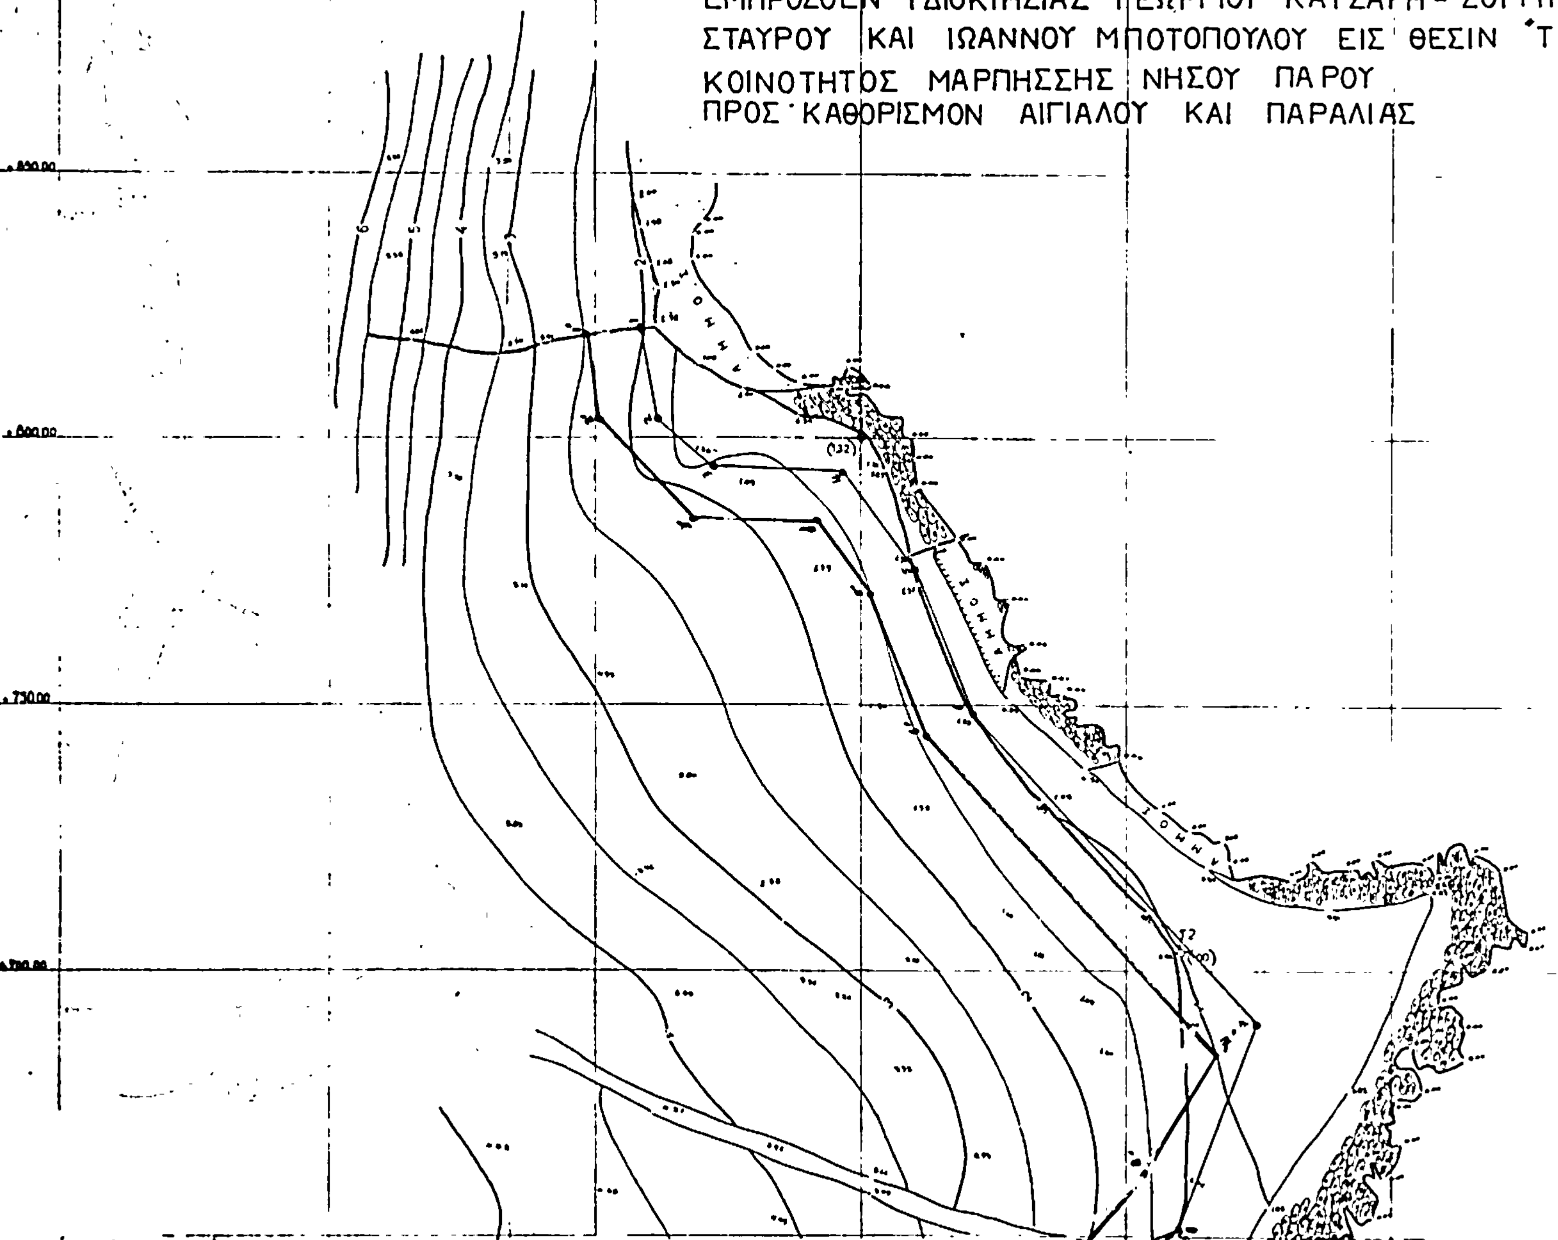
ΠΙΝΑΚΙΣ Ι
ΤΟΠΟΓΡΑΦΙΚΟΝ ΔΙΑΓΡΑΜΜΑ ΑΓΡΟΤΙΚΗΣ ΕΚΤΑΣΕΩΣ
ΕΜΠΡΟΣΘΕΝ ΙΔΙΟΚΤΗΣΙΑΣ ΓΕΩΡΓΙΟΥ ΚΑΤΣΑΡΗ - ΣΟΡΜΠΟΝΗ - ΠΟΡΕΥΟΠΟΥΛΟΥ
ΣΤΑΥΡΟΥ ΚΑΙ ΙΩΑΝΝΟΥ ΜΠΟΤΟΠΟΥΛΟΥ ΕΙΣ ΘΕΣΙΝ "ΤΣΑΡΔΑΚΙΑ,
ΚΟΙΝΟΤΗΤΟΣ ΜΑΡΠΗΣΣΗΣ ΝΗΣΟΥ ΠΑΡΟΥ
ΠΡΟΣ ΚΑΘΟΡΙΣΜΟΝ ΑΙΓΙΑΛΟΥ ΚΑΙ ΠΑΡΑΛΙΑΣ
ΚΛΙΜΑΞ 1:500
Β

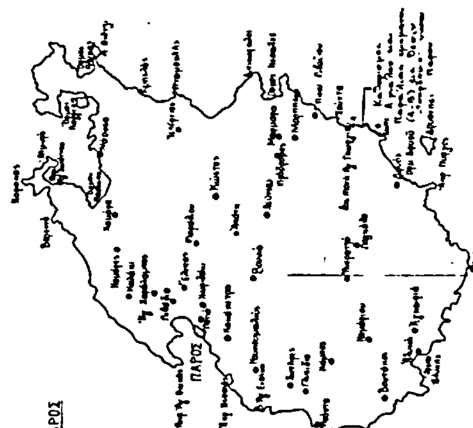

ΝΗΣΟΣ ΠΑΡΟΣ

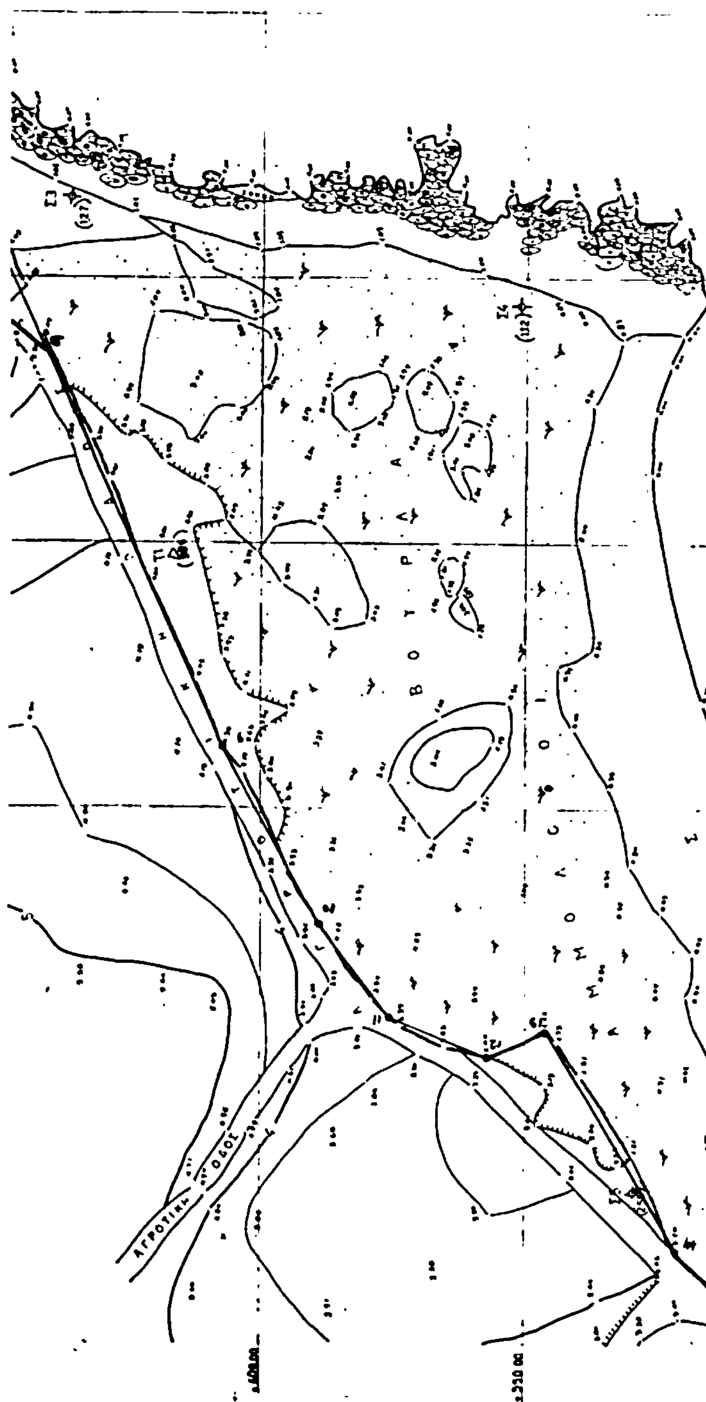

Η ΕΠΙΤΡΟΠΗ

Ο ΠΡΟΕΔΡΟΣ

ΤΑ ΜΕΛΗ

ΕΘΕΩΡΗΘΗ

ΑΥΓΟΥΣΤΟΣ 1982

ΣΥΝΤΑΞΑΣ ΜΗΧΑΝΙΚΟΣ


ΑΚΡΙΒΕΣ ΑΝΤΙΓΡΑΦΟΝ

ΠΙΝΑΚΙΣ ΙΙ


ΤΟΠΟΓΡΑΦΙΚΟΝ ΔΙΑΓΡΑΜΜΑ ΑΓΡΟΤΙΚΗΣ ΕΚΤΑΣΕΩΣ


ΕΜΠΡΟΣΘΕΝ ΙΔΙΟΚΤΗΣΙΑΣ ΓΕΩΡΓΙΟΥ ΚΑΤΣΑΡΗ-ΣΟΡΜΠΟΝΗ-ΠΟΡΕΥΟΠΟΥΛΟΥ-ΣΤΑΥΡΟΥ
ΚΑΙ ΙΩΑΝΝΟΥ ΜΠΟΤΟΠΟΥΛΟΥ ΕΙΣ ΘΕΣΙΝ ΤΣΑΡΔΑΚΙΑ ΚΟΙΝΟΤΗΤΟΣ ΜΑΡΠΗΣΣΗΣ
ΝΗΣΟΥ ΠΑΡΟΥ ΠΡΟΣ ΚΑΘΟΡΙΣΜΟΝ ΑΙΓΙΑΛΟΥ ΚΑΙ ΠΑΡΑΛΙΑΣ


ΚΛΙΜΑΞ 1:500

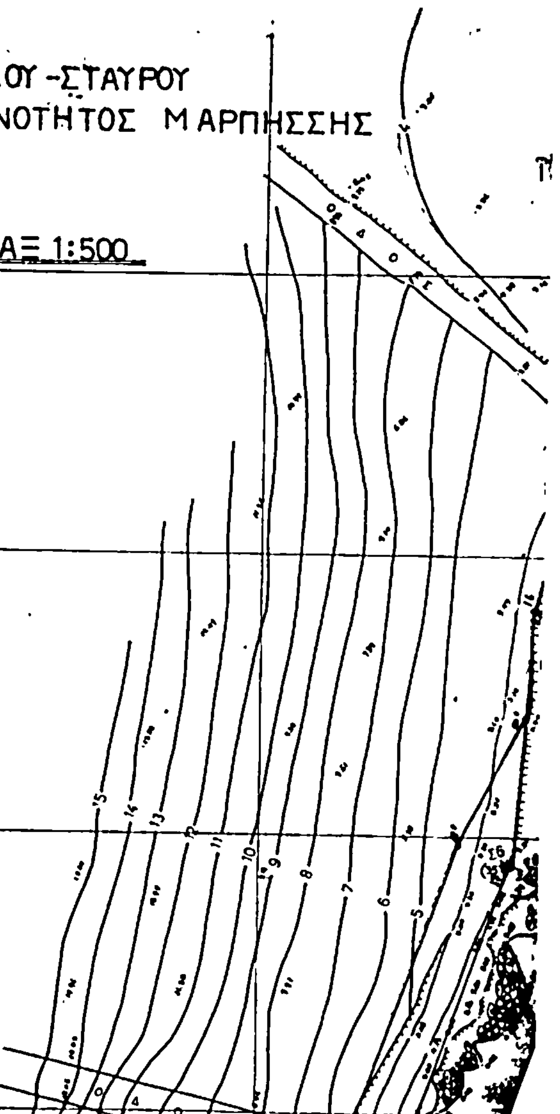

Β

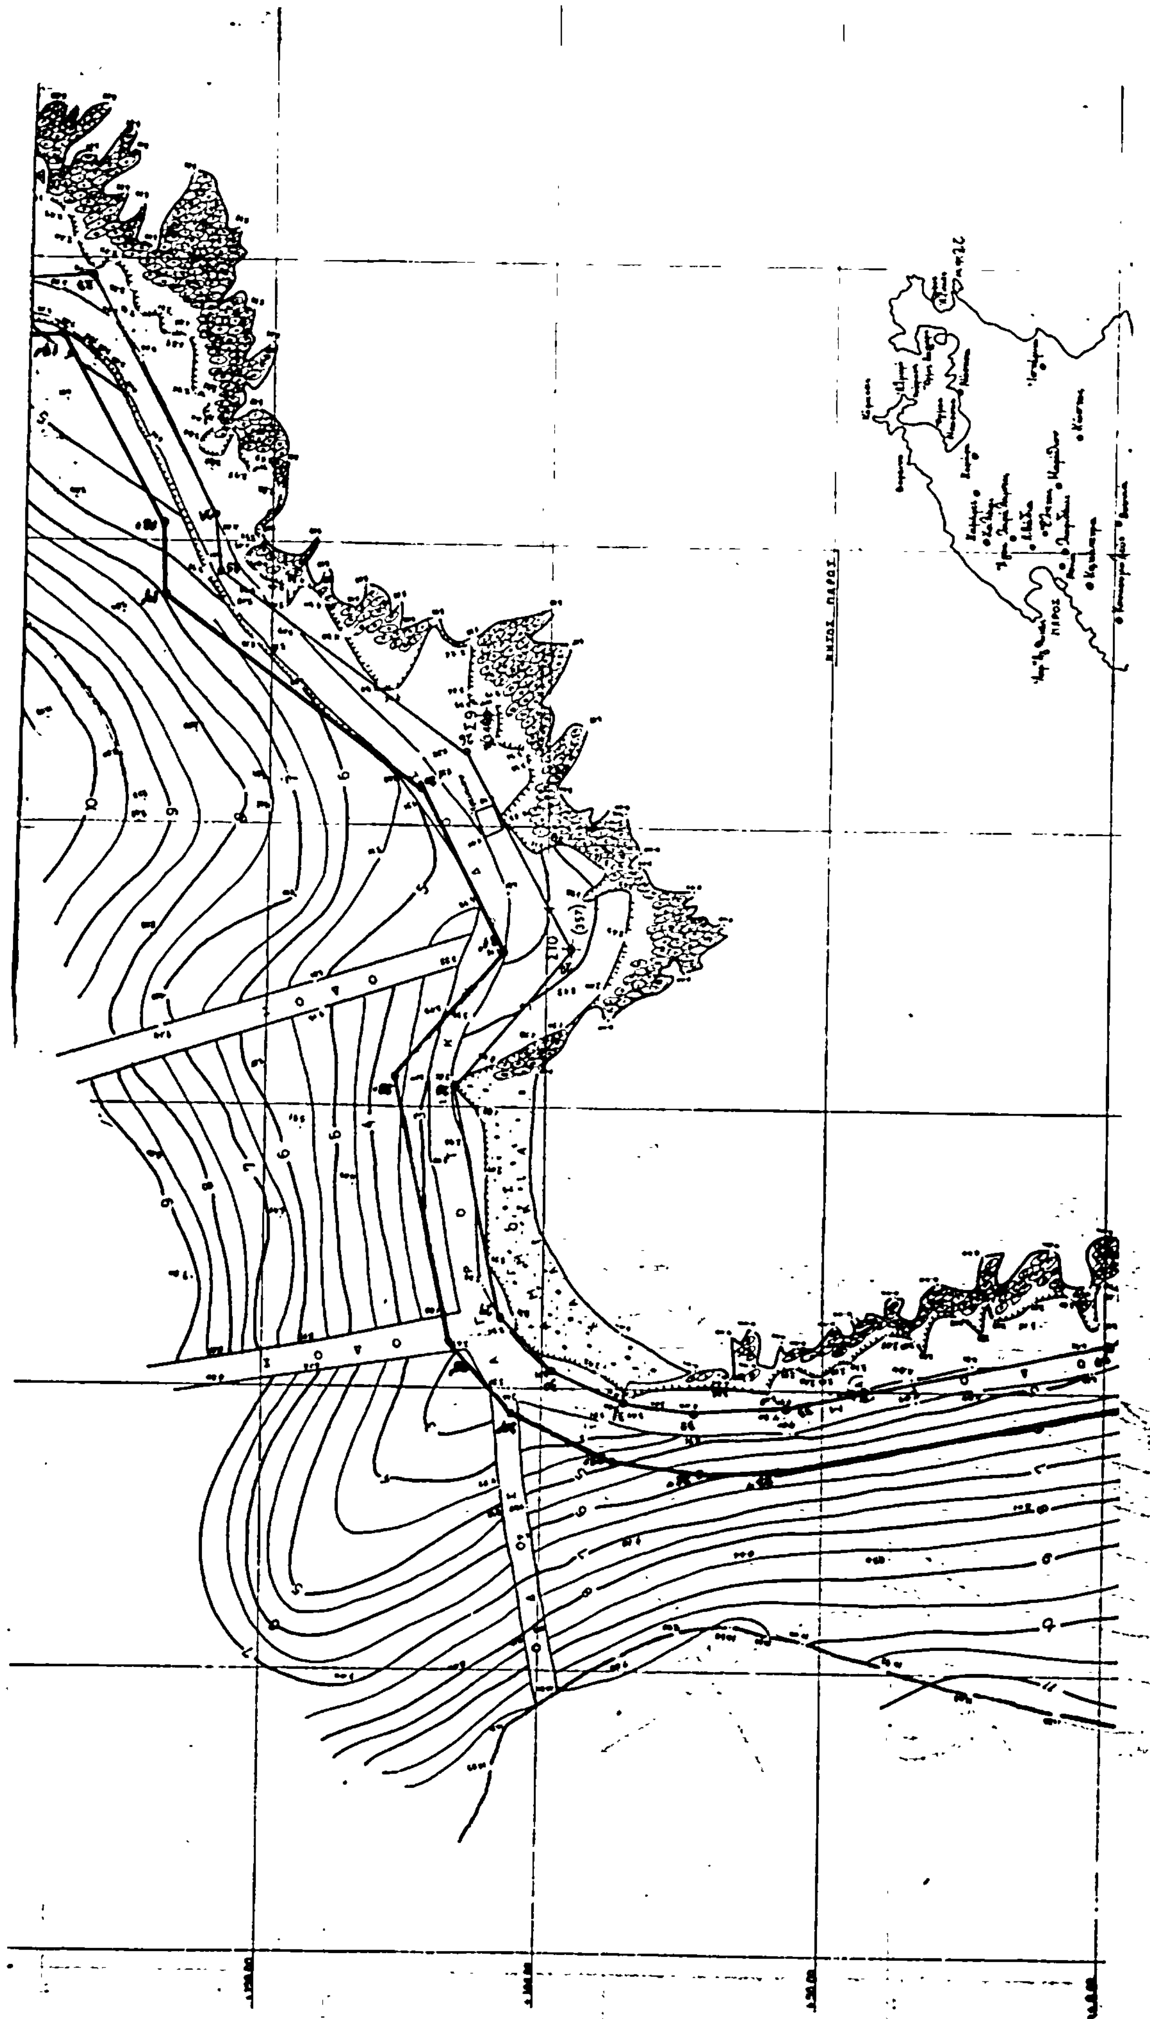
ΝΗΣΟΣ ΠΑΡΟΣ

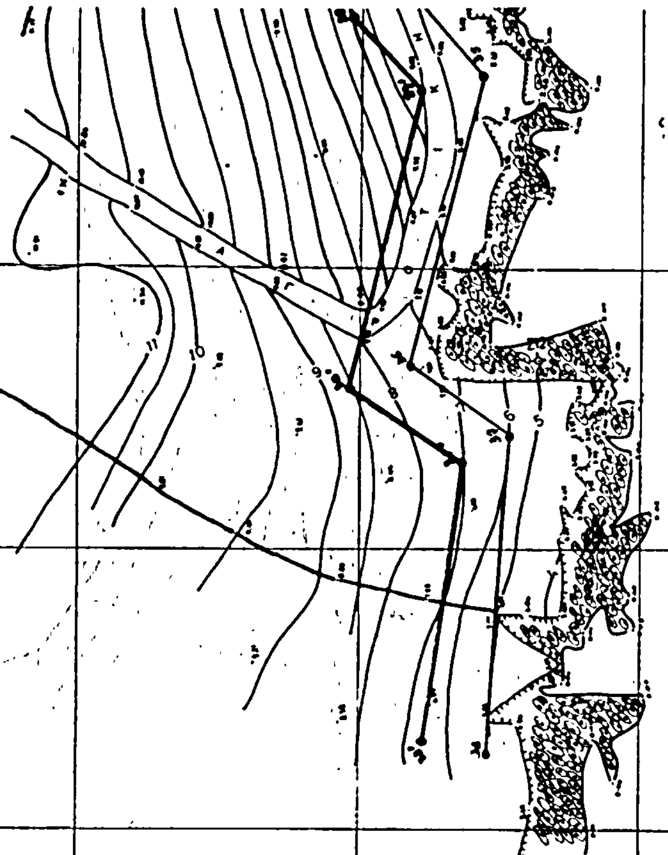

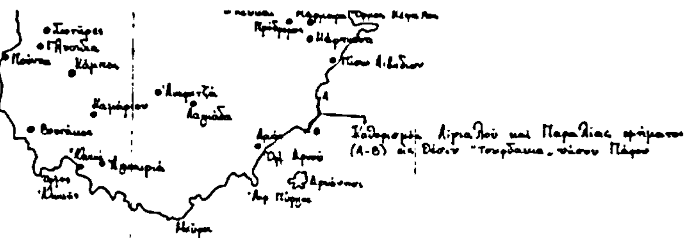

Η ΕΠΙΤΡΟΠΗ

Ο ΠΡΟΕΔΡΟΣ ΤΑ ΜΕΛΗ

1.

Επαληθεύθη εν τω πεδίω διά την ακρίβειαν της αποτυπώσεως

2 Λιμενάρχης Πάρου

Συνοδεύει την από 10-2-83 έκθεσιν της Επιτροπής

ΑΚΡΙΒΕΣ ΑΝΤΙΓΡΑΦΟΝ

ΕΘΕΩΡΗΘΗ

Αύγουστος 1982

Ο συντάξας μηχανικός

Υπόμνημα:
Γραμμή Αιγιαλού
-"- Παραλίας

Η ΥΠΗΡΕΣΙΑ ΤΟΥ ΕΘΝΙΚΟΥ ΤΥΠΟΓΡΑΦΕΙΟΥ
ΓΝΩΣΤΟΠΟΙΕΙ ΟΤΙ:

Η ετήσια συνδρομή της Εφημερίδας της Κυβερνήσεως, η τιμή των φύλλων της που πωλούνται τμηματικά και τα τέλη δημοσιεύσεων στην Εφημερίδα της Κυβερνήσεως, καθορίσθηκαν από 1 Ιανουαρίου 1983 ως ακολούθως:

Α'. ΕΤΗΣΙΕΣ ΣΥΝΔΡΟΜΕΣ

1. Για το Τεύχος Α'	Δραχ.	2.500
2. » » » Β'	»	4.000
3. » » » ΤΑΠΣ	»	3.000
4. » » » Γ'	»	1.500
5. » » » Δ'	»	3.500
6. » » » Νομικών Προσώπων Δ. Δ. κτλ.	»	1.500
7. » » » Αν. Ειδ. Δικαστηρίου	»	300
8. » » » Παράρτημα	»	800
9. » » » Ανωνύμων Εταιρειών κτλ.	»	10.000
10. » » Δελτίο Εμπορικής και Βιομηχανικής Ιδιοκτησίας	»	800
11. Για όλα τα τεύχη και το Δ.Ε.Β.Ι.	»	20.000

Οι Δήμοι και οι Κοινότητες του Κράτους καταβάλλουν το 1/2 των ανωτέρω συνδρομών.

Υπέρ του Ταμείου Αλληλοβοηθείας Προσωπικού του Εθνικού Τυπογραφείου (ΤΑΠΕΤ) αναλογούν τα εξής ποσά:

1. Για το Τεύχος Α'	Δραχ.	125
2. » » » Β'	»	200
3. » » » ΤΑΠΣ	»	150
4. » » » Γ'	»	75
5. » » » Δ'	»	175
6. » » » Νομικών Προσώπων Δ.Δ. κτλ.	»	75
7. » » » Αν. Ειδ. Δικαστηρίου	»	15
8. » » » Παράρτημα	»	40
9. » » » Ανωνύμων Εταιρειών κτλ.	»	500
10. » » Δελτίο Εμπ. και Βιομ. Ιδιοκτησίας	»	40
11. Για όλα τα τεύχη	»	1000

Β'. ΤΙΜΗ ΦΥΛΛΩΝ

Η τιμή πωλήσεως κάθε φύλλου, μέχρις 8 σελ., είναι 10 δραχ., από 9 ως 24 σελ. 15 δρχ., από 25 ως 48 σελ. 25 δρχ., από 49 ως 80 σελ. 40 δρχ., από 81 σελ. και πάνω η τιμή πωλήσεως κάθε φύλλου προσαυξάνεται κατά 50 δρχ. ανά 80 σελίδες.

Γ'. ΤΙΜΗ ΦΩΤΟΑΝΤΙΓΡΑΦΩΝ

Η τιμή διαθέσεως στο κοινό των εκδιδόμενων από το Εθνικό Τυπογραφείο φωτοαντιγράφων των διάφορων φύλλων της Εφημερίδας της Κυβερνήσεως καθορίζεται σε τέσσερις (4) δραχμές κατά σελίδα.

Δ'. ΤΕΛΗ ΔΗΜΟΣΙΕΥΣΕΩΝ

Ι. Στο τεύχος Ανωνύμων Εταιρειών και Εταιρειών Περιωρισμένης Ευθύνης:

Α'. Ανωνύμων Εταιρειών:

1. Των καταστατικών	Δραχ.	25.000
2. Των αποφάσεων για συγχώνευση ανωνύμων εταιρειών	»	25.000
3. Των κωδικοποιήσεων των καταστατικών (ΦΕΚ 309/67, τ. Β')	»	15.000
4. Των τροποποιήσεων των καταστατικών	»	8.000
5. Των ισολογισμών κάθε χρήσης	»	10.500
6. Των υπουργικών αποφάσεων για παροχή άδειας επέκτασης των εργασιών Ασφαλιστικών Εταιρειών, των εκθέσεων εκτίμησης περιουσιακών στοιχείων και των αποφάσεων του Δ.Σ. του ΕΛΤΑ, με τις οποίες εγκρίνονται και δημοσιεύονται οι κανονισμοί αυτού	»	9.000
7. Των αποφάσεων για εγκατάσταση υποκαταστήματος, διορισμού γενικού πράκτορα και παροχή πληρεξουσιότητας αντιπροσώπευσης στην Ελλάδα αλλοδαπών Εταιρειών και των αποφάσεων για μεταβίβαση του χαρτοφυλακίου Ασφαλιστικών Εταιρειών κατά το άρθρο 59 παρ. 1. του Ν.Δ. 400/1.9.70	»	6.000
8. Των ανακοινώσεων γιά κάθε μεταβολή που γίνεται με απόφαση Γ.Σ. ή Δ.Σ., των προσκλήσεων σε γενικές συνελεύσεις, των κατά το άρθρο 32 του Ν. 3221/24 γνωστοποιήσεων, των ανακοινώσεων που προβλέπονται από το άρθρο 59 παρ. 3 του Ν.Δ. 400/1970 για Αλλοδαπές Ασφαλιστικές Εταιρείες, των αποφάσεων του Διοικητικού Συμβουλίου του ΕΛΤΑ που αναφέρονται σε προσωρινές διατάξεις και των αποφάσεων του Υπ. Συγκοινωνιών για τους ΗΛΠΑΠ — ΗΣΑΠ — ΟΣΕ	»	2.800
9. Των συνοπτικών μηνιαίων καταστάσεων των Τραπεζικών Εταιρειών	»	2.800
10. Των αποφάσεων της επιτροπής του Χρηματιστηρίου για την εισαγωγή χρεωγράφων στο χρηματιστήριο για διαπραγμάτευση, σύμφωνα με τις διατάξεις του άρθρου 2 παρ. 3 Α.Ν. 148/1967	Δραχ.	2.800
11. Των αποφάσεων της επιτροπής κεφαλαιαγοράς για τη διαγραφή χρεωγράφων από το χρηματιστήριο, σύμφωνα με τις διατάξεις του άρθρου 2 παρ. 4 Α. Ν. 148/67.	»	2.800
12. Των αποφάσεων για την έγκριση τιμολογίων των Ασφαλιστικών Εταιρειών	»	2.000

Β'. Εταιρειών Περιωρισμένης Ευθύνης:

1. Των καταστατικών	»	2.800
2. Των κωδικοποιήσεων των καταστατικών	»	2.800
3. Των ισολογισμών κάθε χρήσης	»	3.200
4. Των εκθέσεων εκτίμησης περιουσιακών στοιχείων	»	2.800
5. Των τροποποιήσεων των καταστατικών (για κάθε συμβολαιογραφική πράξη)	»	1.200
6. Των ανακοινώσεων με συμβολαιογραφική πράξη	»	1.200
7. Των ανακοινώσεων με απόφαση της Γ.Σ.	»	1.000
8. Των προσκλήσεων σε γενικές συνελεύσεις	»	1.000

Γ'. Αλληλασφαλιστικών Συνεταιρισμών — Αλληλασφαλιστικών Ταμείων και Φιλανθρωπικών Σωματείων:

1. Των υπουργικών αποφάσεων για τη χορήγηση άδειας λειτουργίας Αλληλασφαλιστικών Συνεταιρισμών — Αλληλασφαλιστικών Ταμείων	»	2.800
2. Των ισολογισμών των ανωτέρω Συνεταιρισμών, Ταμείων και Σωματείων	»	3.200

Δ'. Των δικαστικών πράξεων:

ΙΙ. Στο Τέταρτο τεύχος:

Των δικαστικών πράξεων για παρακατάθεση αποζημιώσεως	»	1.200

Ε'. ΚΑΤΑΒΟΛΗ ΣΥΝΔΡΟΜΩΝ - ΤΕΛΩΝ ΔΗΜΟΣΙΕΥΣΕΩΝ ΚΑΙ ΠΟΣΟΣΤΩΝ Τ.Α.Π.Ε.Τ.

1. Οι συνδρομές του εσωτερικού και τα τέλη δημοσιεύσεων προκαταβάλλονται στα Δημόσια Ταμεία έναντι αποδεικτικού είσπραξης, το οποίο φροντίζει ο ενδιαφερόμενος να το στείλει στο Εθνικό Τυπογραφείο.

2. Οι συνδρομές του εξωτερικού είναι δυνατό να στέλνονται και σε ανάλογο συνάλλαγμα με επιταγή στο όνομα του Διευθυντή Διαχειρίσεως του Εθνικού Τυπογραφείου.

3. Το υπέρ του ΤΑΠΕΤ ποσοστό επί των ανωτέρω συνδρομών και τελών δημοσιεύσεων καταβάλλεται ως εξής:

α) στην Αθήνα: στο Ταμείο του ΤΑΠΕΤ (Κατάστημα Εθνικού Τυπογραφείου).

β) στις υπόλοιπες πόλεις του Κράτους: στα Δημόσια Ταμεία και αποδίδεται στο ΤΑΠΕΤ σύμφωνα με τις 192378/3639/1947 (RONEO 185) και 178048/5321/31.7.65 (RONEO 139) εγκύκλιες διαταγές του Γ.Λ.Κ.

γ) στις περιπτώσεις συνδρομών εξωτερικού: όταν η αποστολή τους γίνεται με επιταγές μαζί μ' αυτές στέλνεται και το υπέρ του ΤΑΠΕΤ ποσοστό.

ΑΠΟ ΤΟ ΕΘΝΙΚΟ ΤΥΠΟΓΡΑΦΕΙΟ